
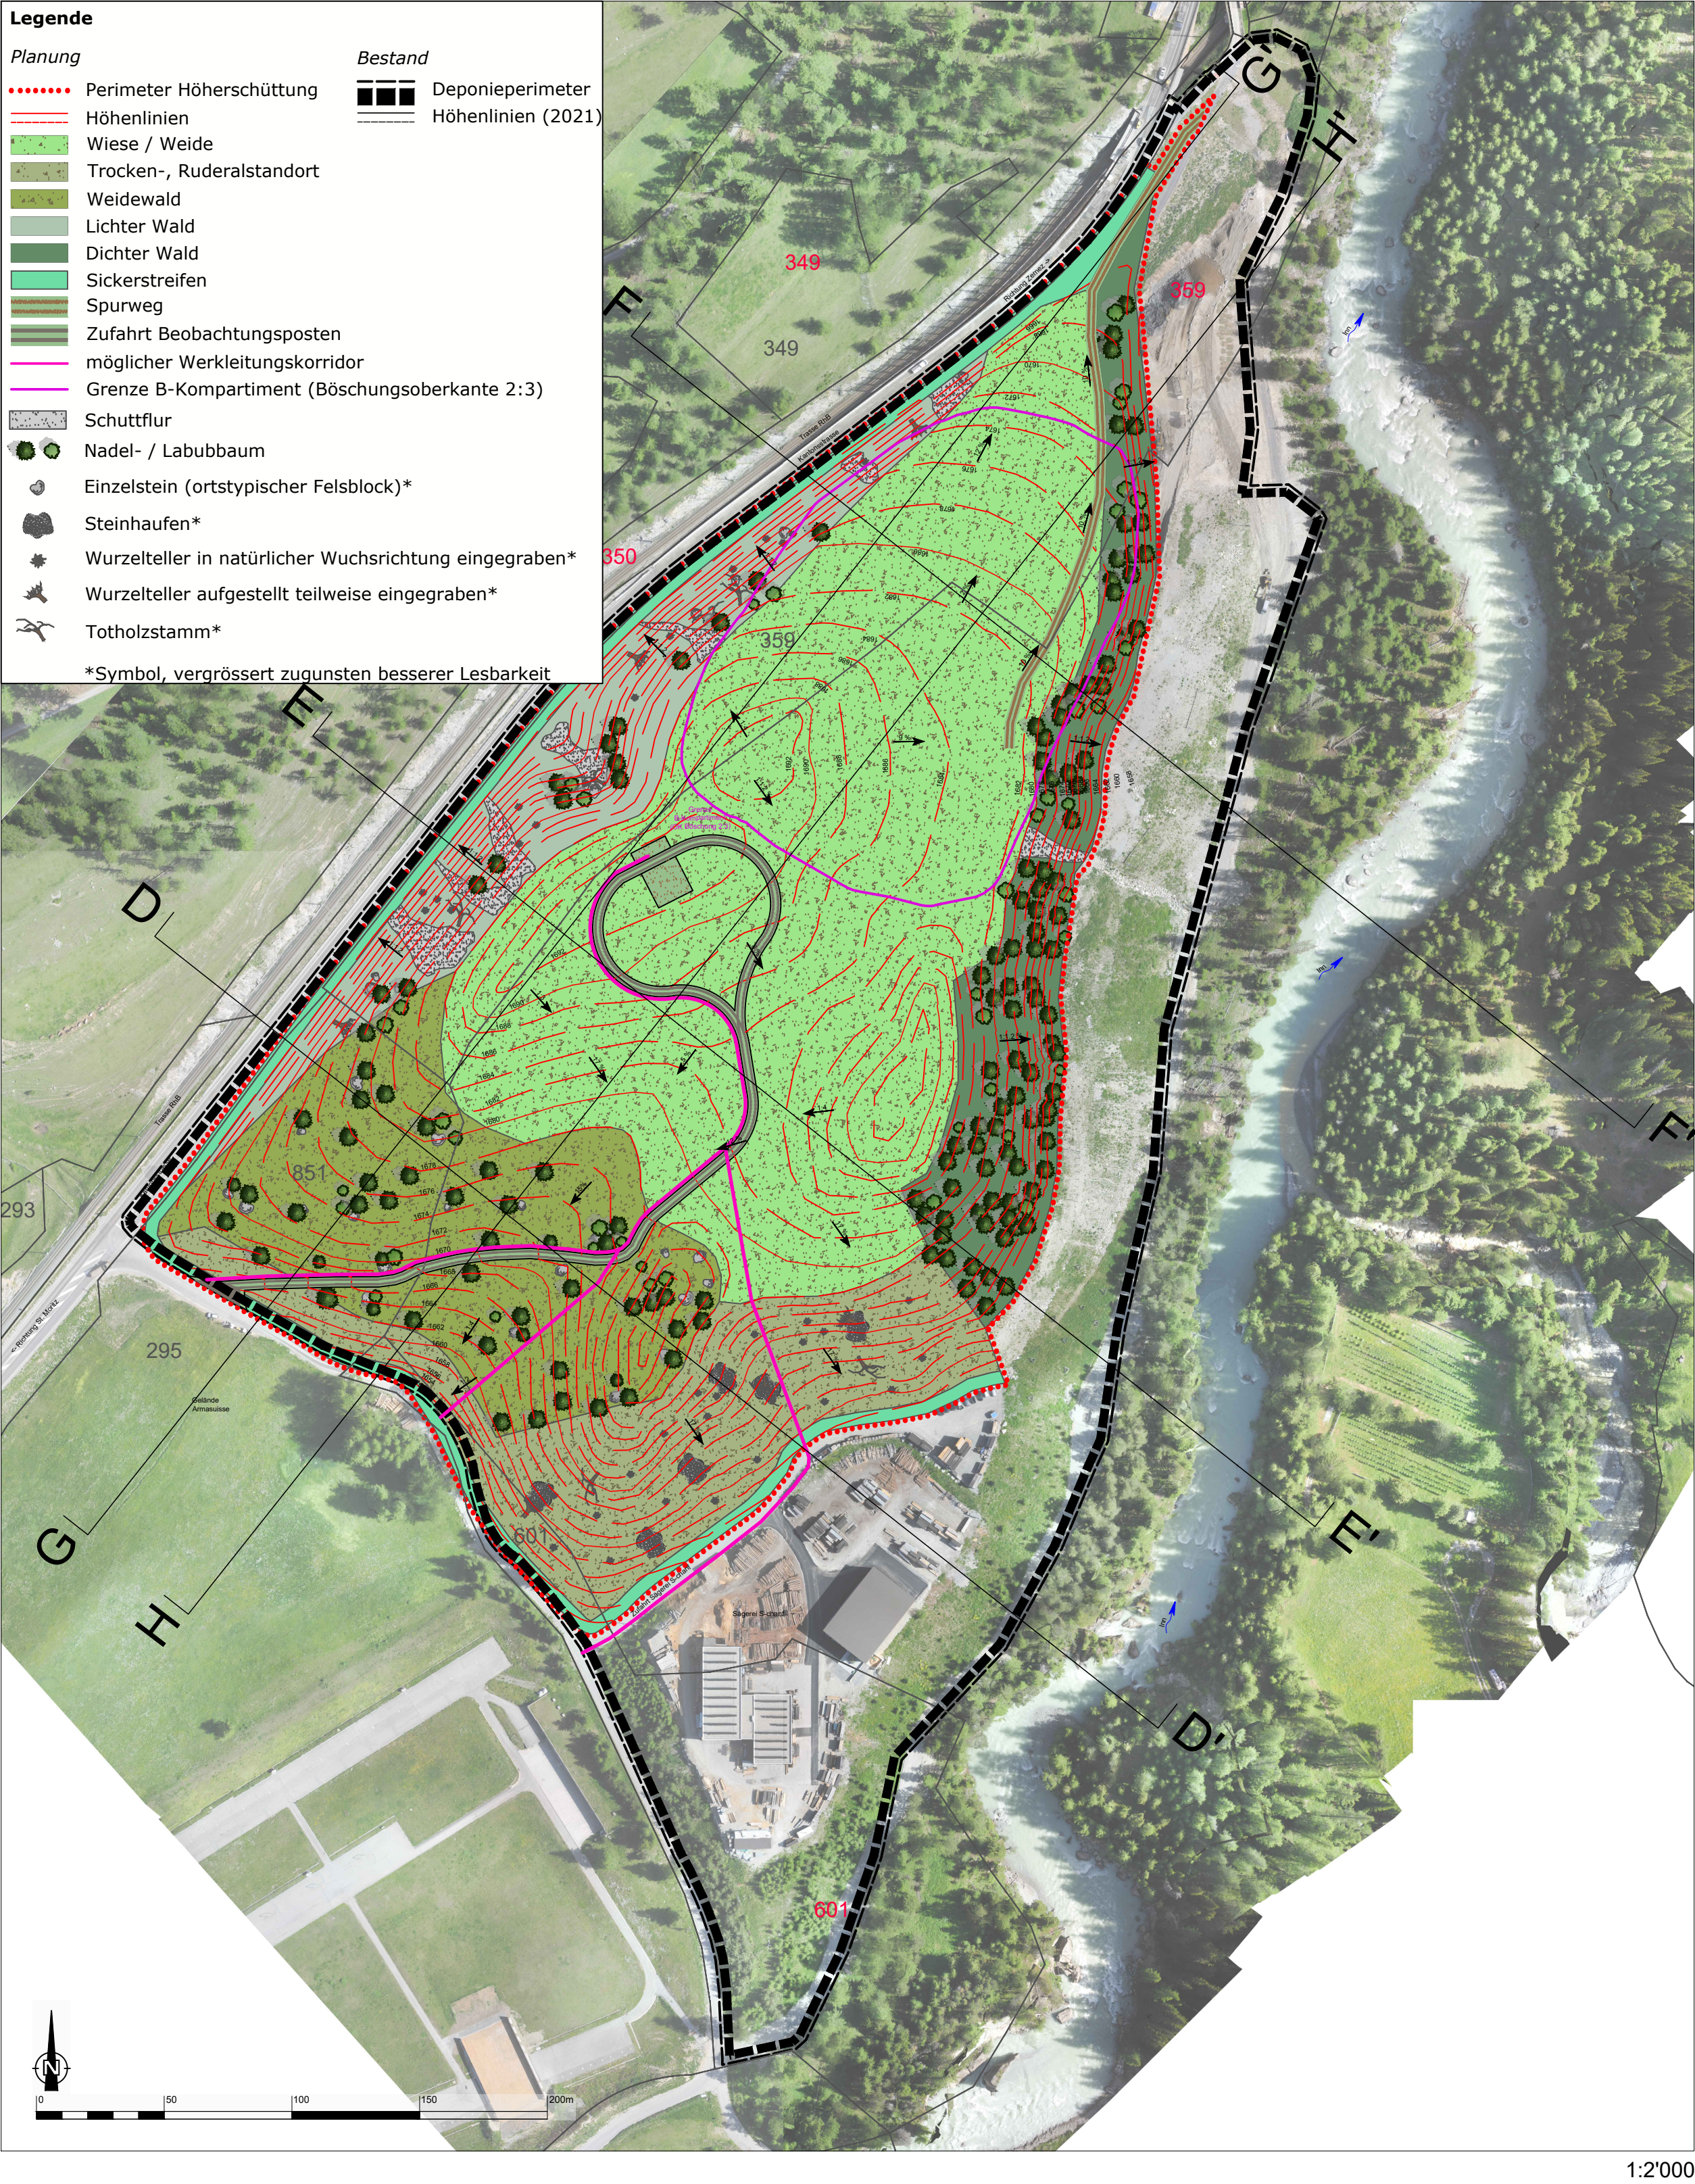
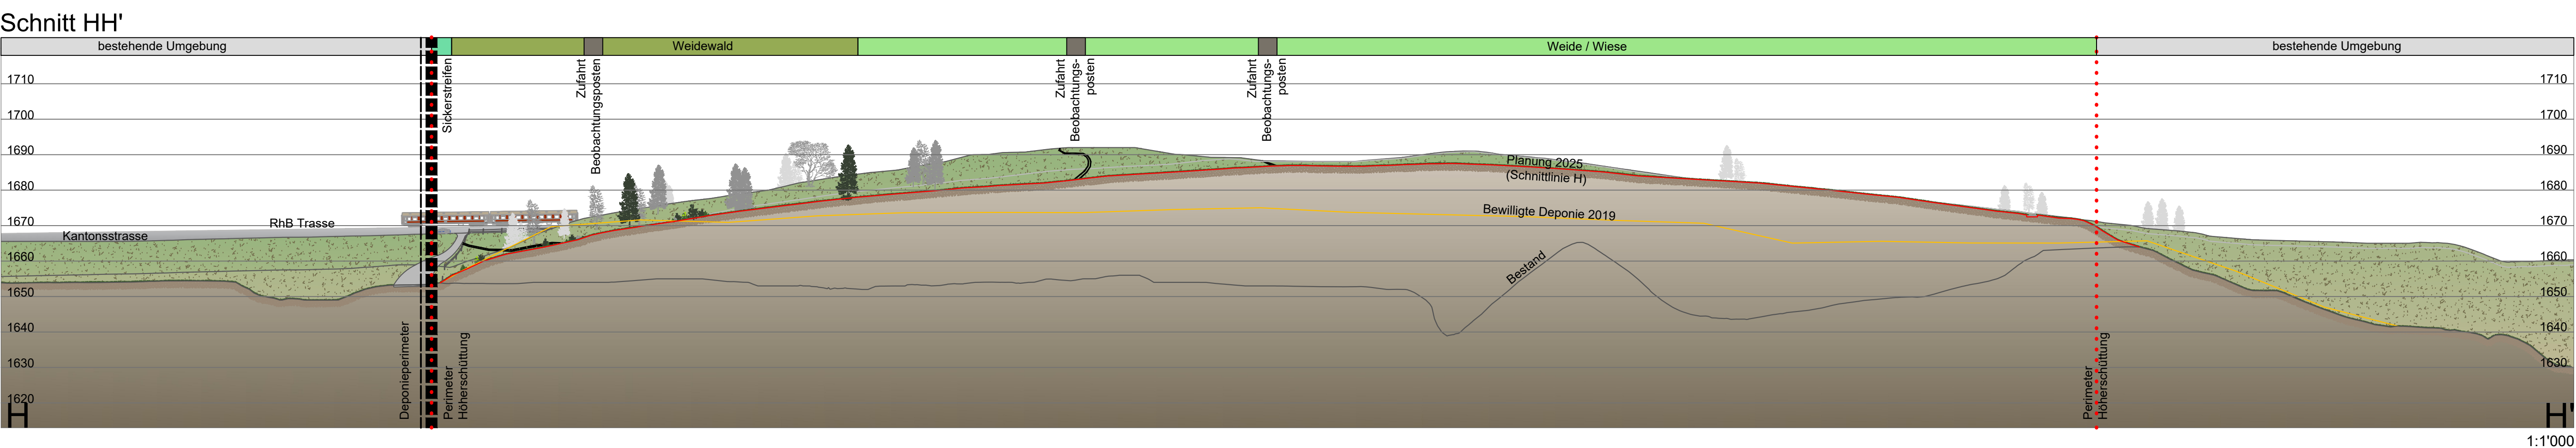
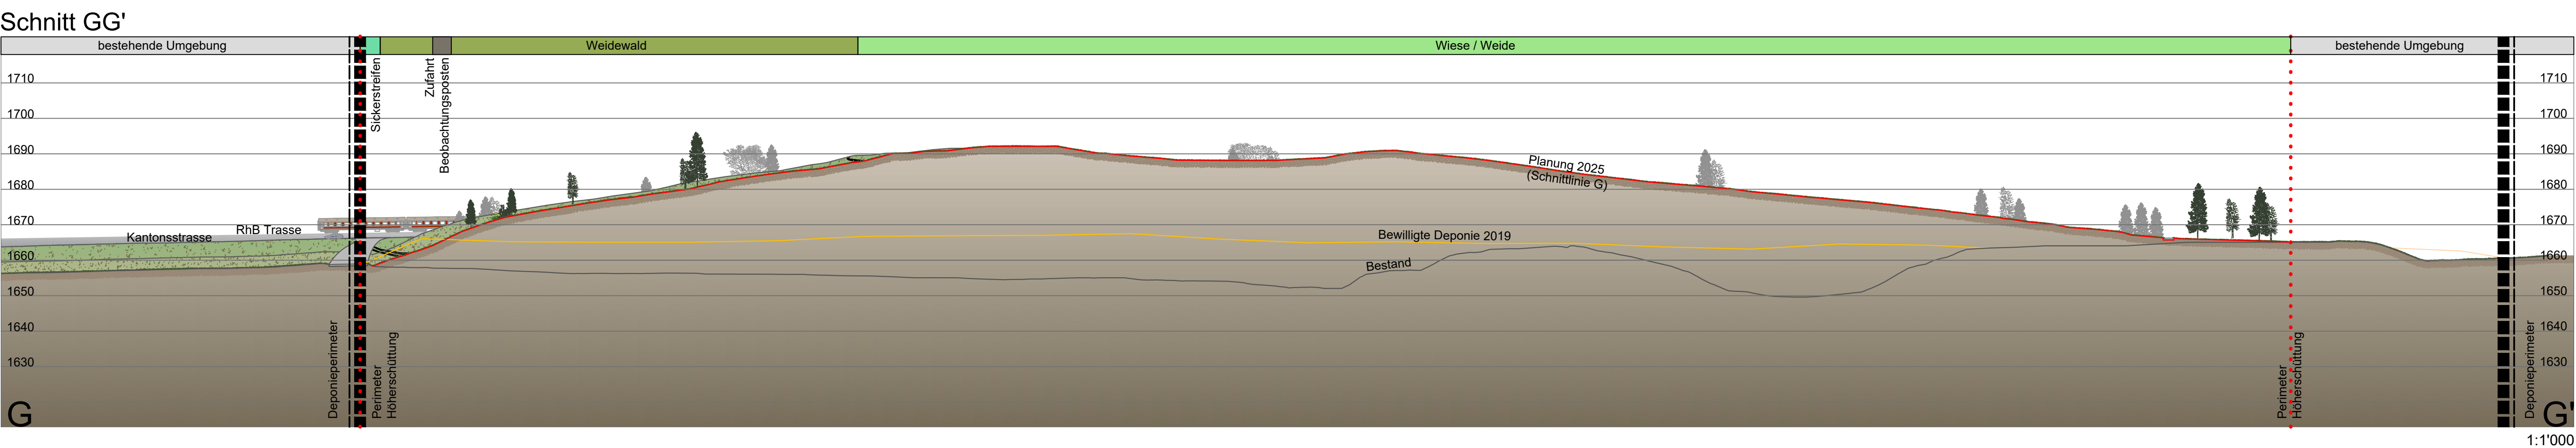
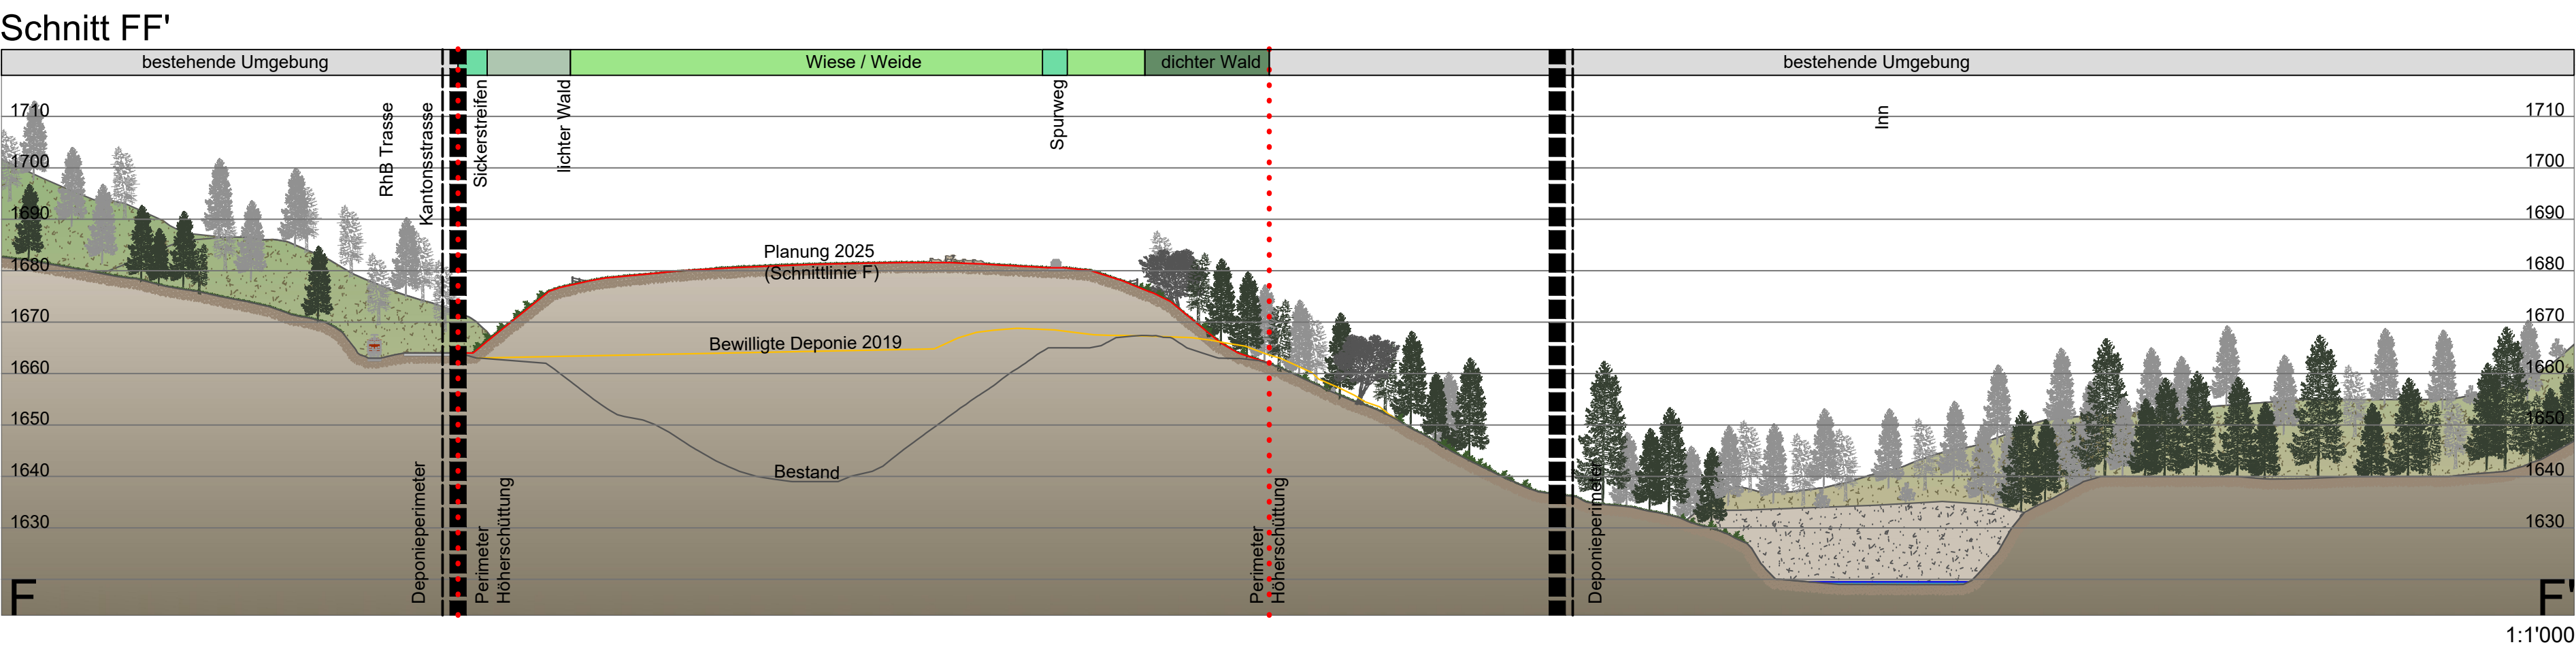
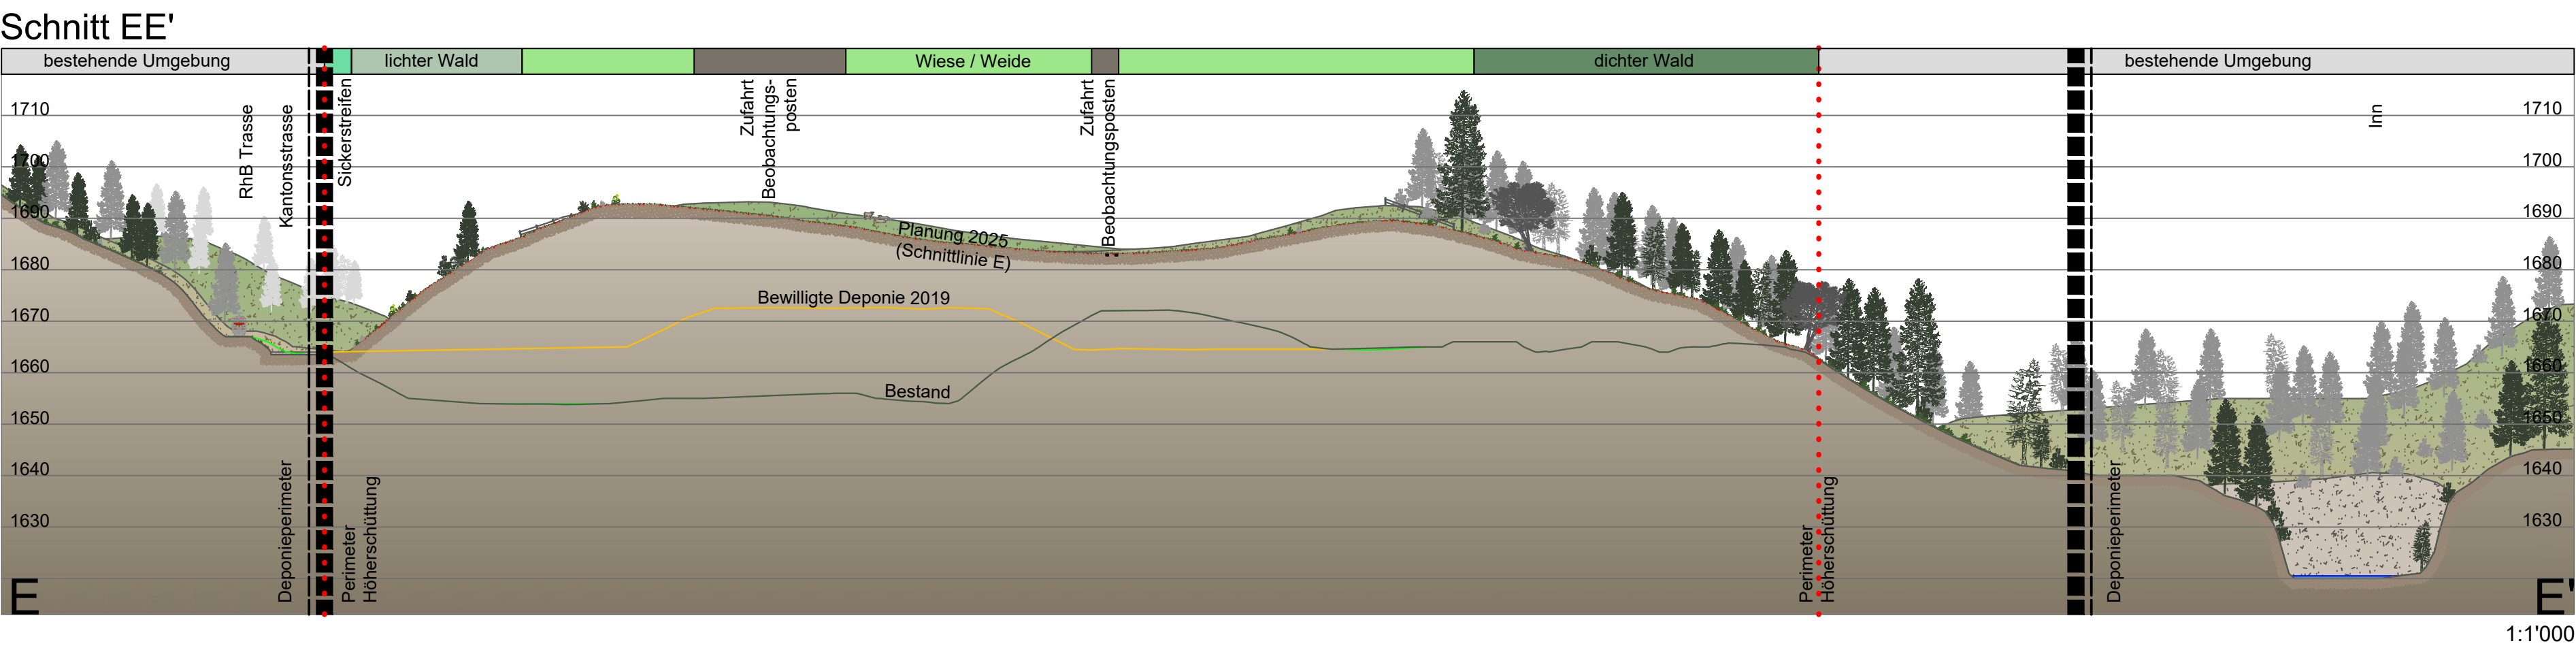


Endgestaltung für Deponieerhöhung Bos-chetta

Zusätzliches Volumen gegenüber bewilligter Deponie (2019): ca. 1'110'000 m³

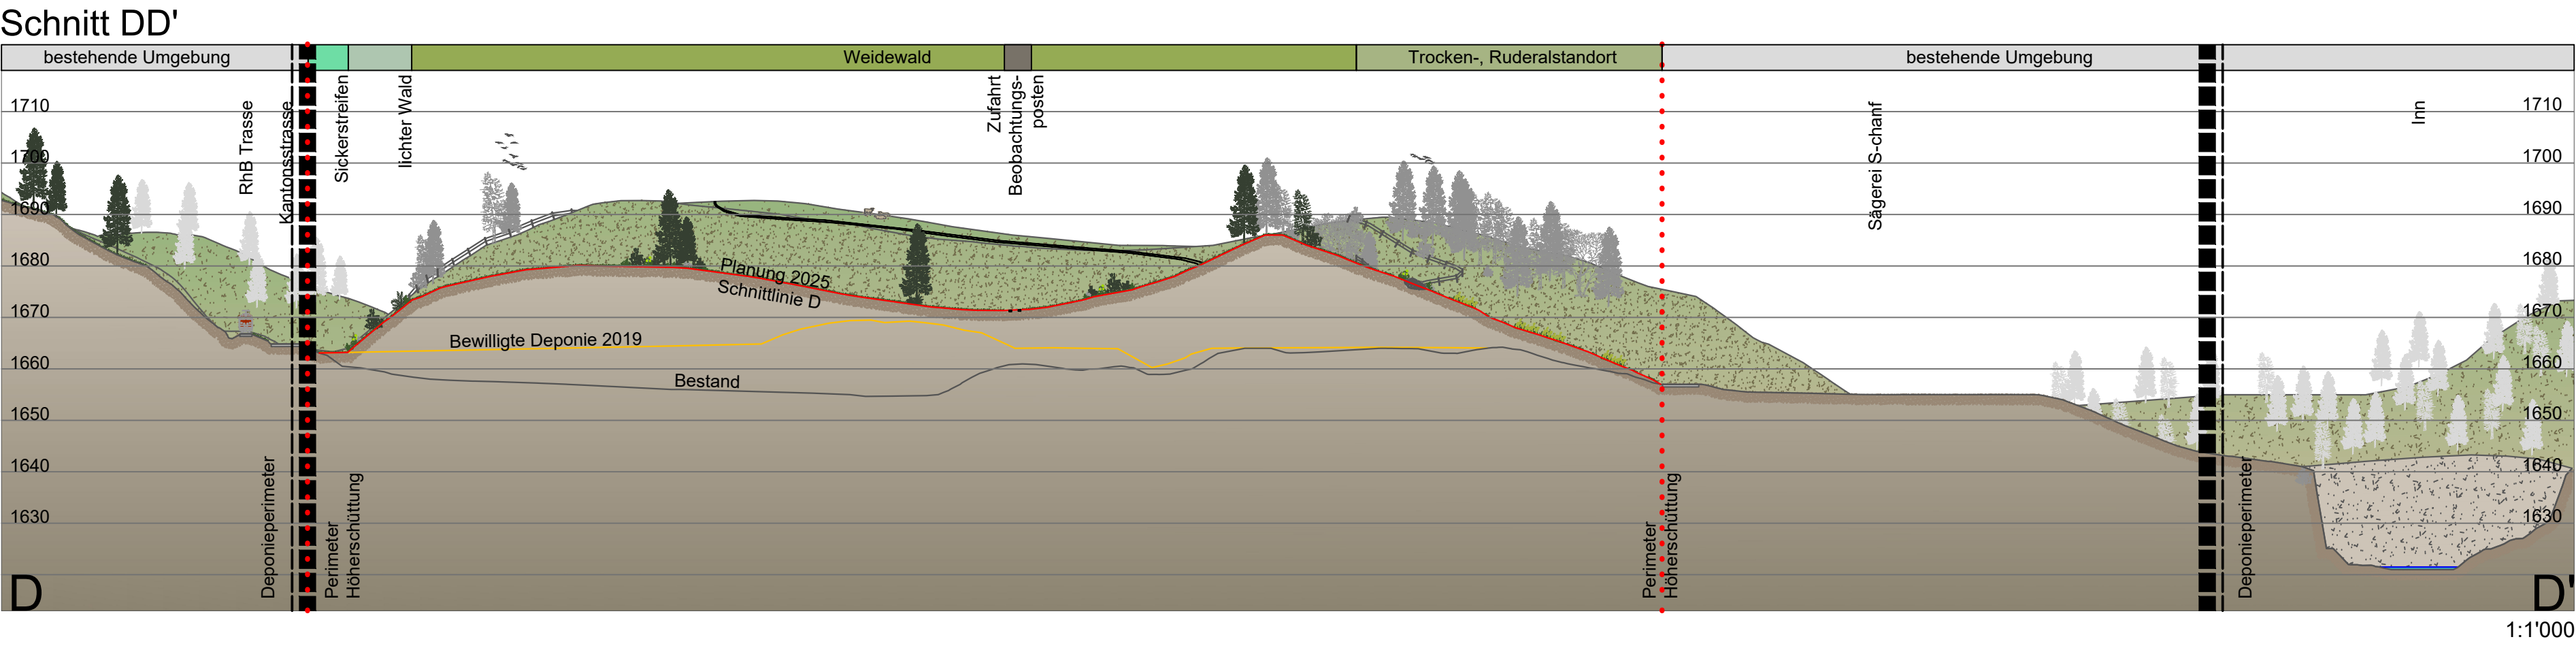

Gemeinde
Bos-chetta

Landschaftspflegerischer Begleitplan
Endgestaltung für Deponieerhöhung
Bos-chetta Plauna - Plaun da Senchs, S-chanf

Schnitte

1:2'000, 1:1'00

Plan Nr. 3620.1 / 16-052

Gezeichnet	Datum: 04.07.2025	Name: MJJ	Kontrolliert: SDT	Visum:
Int.	Datum	Name	Änderung	Visum
A				
B				
C				
D				

AFRY Schweiz, Herostrasse 12, 8048 Zürich