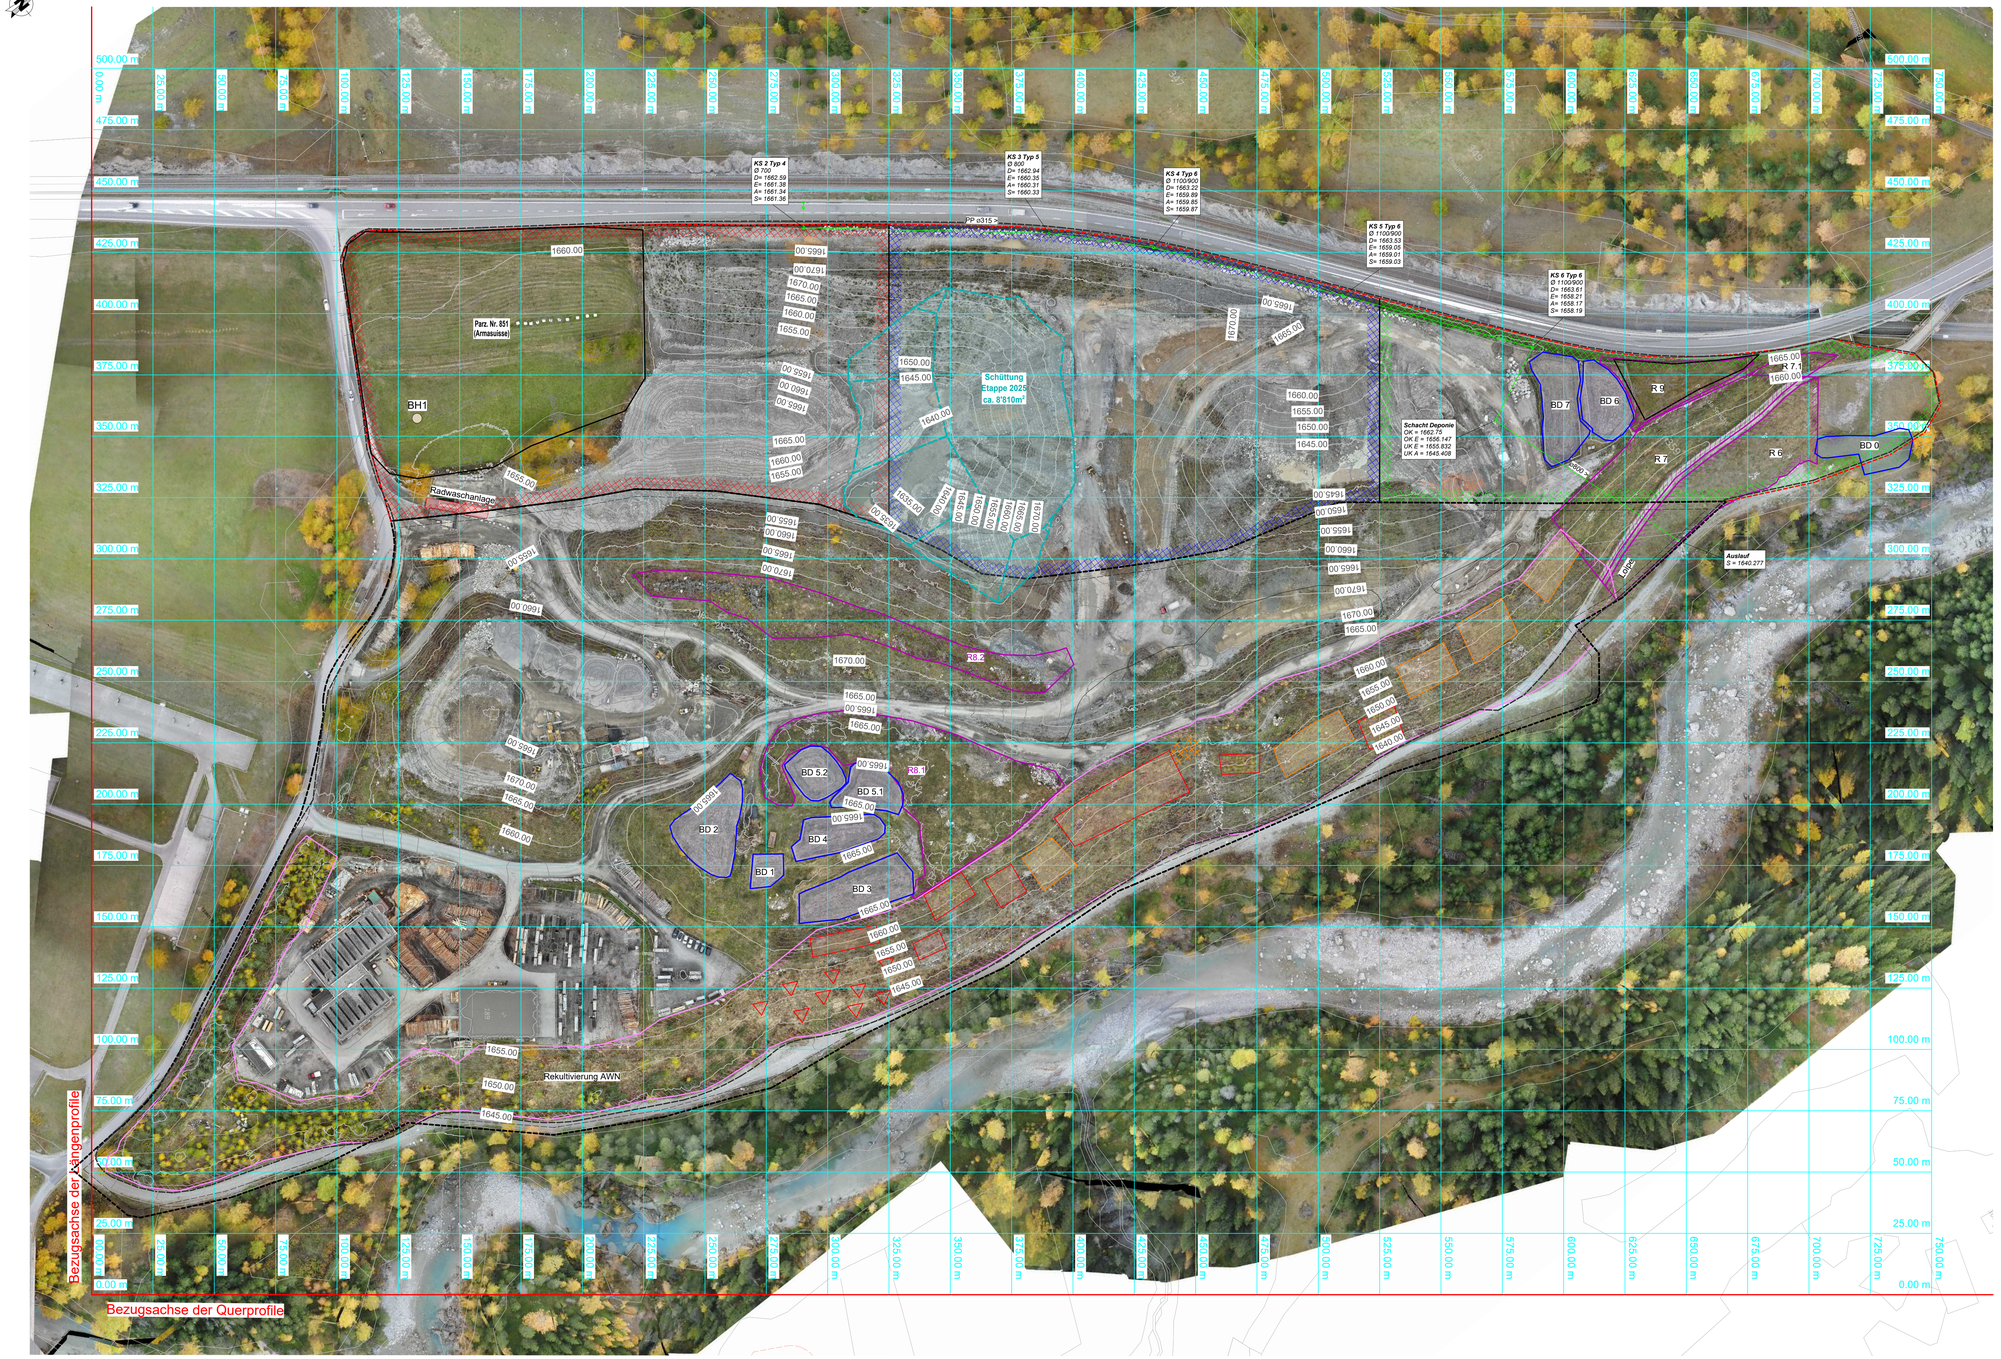

Legende:

Deponieperimeter

- Perimetergrenze Deponie gemäss BAB-Bewilligung Nr. 2009-1179, "Alter Perimeter"
- Perimetergrenze Deponieerweiterung gemäss genehmigten Richtplan, "Erweiterungsperimeter"

Werkleitungen

- Meteorwasser

Etappen

- Etappe 2
- Etappe 3
- Etappe 4

Temporäre Standorte Messungen Gesamtstaubimmissionen

- BH1

Rekultivierung Bos-chetta Plauna SA

Nr. Teilfläche	Bezeichnung Teilfläche	Schräge Fläche (gerundet auf 10m²)
R 6	Rekultivierung 2020 als extensive LW-Böschung	2'340m²
R 7	Rekultivierung 2020 als extensive LW-Böschung	2'720m²
R 7.1	Rekultivierung 2020 als extensive LW-Böschung	220m²
R 8.1	Rekultivierung 2020, lichter Lärchen-Wiedewald mit Strukturelemente	3'730m²
R 8.2	Rekultivierung 2021, lichter Lärchen-Wiedewald mit Strukturelemente	2'480m²
R 9	Rekultivierung Bergfettwiese 2021	850m²

Bodendepots

Nr. Teilfläche	Bezeichnung Teilfläche	Volumen (gerundet auf 5m³)
BD 0	Altes A-Depot	370m³
BD 1	A-Depot 2018	120m³
BD 2	B-Depot 2018	1'090m³
BD 3	A-Depot 2019/20	790m³
BD 4	B-Depot 2019/20	675m³
BD 5.1	Bodendepot Fremdmaterial 2019	620m³
BD 5.2	Bodendepot Fremdmaterial 2019	650m³
BD 6	A-Depot 2022	950m³
BD 7	B-Depot 2022	1'420m³

Rekultivierung AWN

Nr. Teilfläche	Bezeichnung Teilfläche	Schräge Fläche (gerundet auf 10m²)
Rek. AWN	Rekultivierung Amt für Wald und Naturgefahren	27'290m²

Aufforstung mit:

- Einzelschutz; Stand 2020
- Wildschutzzäune; Stand 2020
- Dreibeinbock; Stand 2021
- Wildschutzzäune; Stand 2021

Plangrundlagen:

- **Grundbuch:** aus geogr.ch, Publikationsdatum: 27.11.2024
- **DGM:** aus Flug vom 15.10.2024
- **Ortophoto:** aus Flug vom 15.10.2024
- **GPS-Aufnahmen:** erstellt durch AFRY Schweiz AG am 06. und 27.05.2021
- **Perimeter Deponieerweiterung:** gemäss genehmigten Richtplan Kapitel 7.1 "Materialabbau und Materialverwertung sowie Abfallbewirtschaftung" Genehmigung der Regierung mit RB Nr. 1200 vom 18.12.2012

Gemeinde S-chanf

DEPONIE BOS-CHETTA PLAUNA - PLAUN DA SENCHS, S-CHANF

PLANBEILAGE JAHRESBERICHT 2024 TBB/UBB

SITUATION 1:1'000

Projekt Nr.	Plan Nr.	Datum:	21.02.2025	Erstellt:	rdpa
20.7360.0010	25	Massstab:	1:1'000	Geprüft:	hodo
		Format:	60 x 105	Freigegeben:	hodo

Index	Datum	Erstellt	Geprüft	Freigegeben	Änderung
A					
B					
C					

PINI

Pini Gruppe AG
Via Cuorta 2
CH-7500 St. Moritz
Tel. +41 81 837 88 00
stmoritz@pini.group www.pini.group