



Endgestaltung für Deponieerhöhung Bos-chetta

Zusätzliches Volumen gegenüber bewilligter Deponie (2019): ca. 1'110'000 m³


Situation, 1:1'000

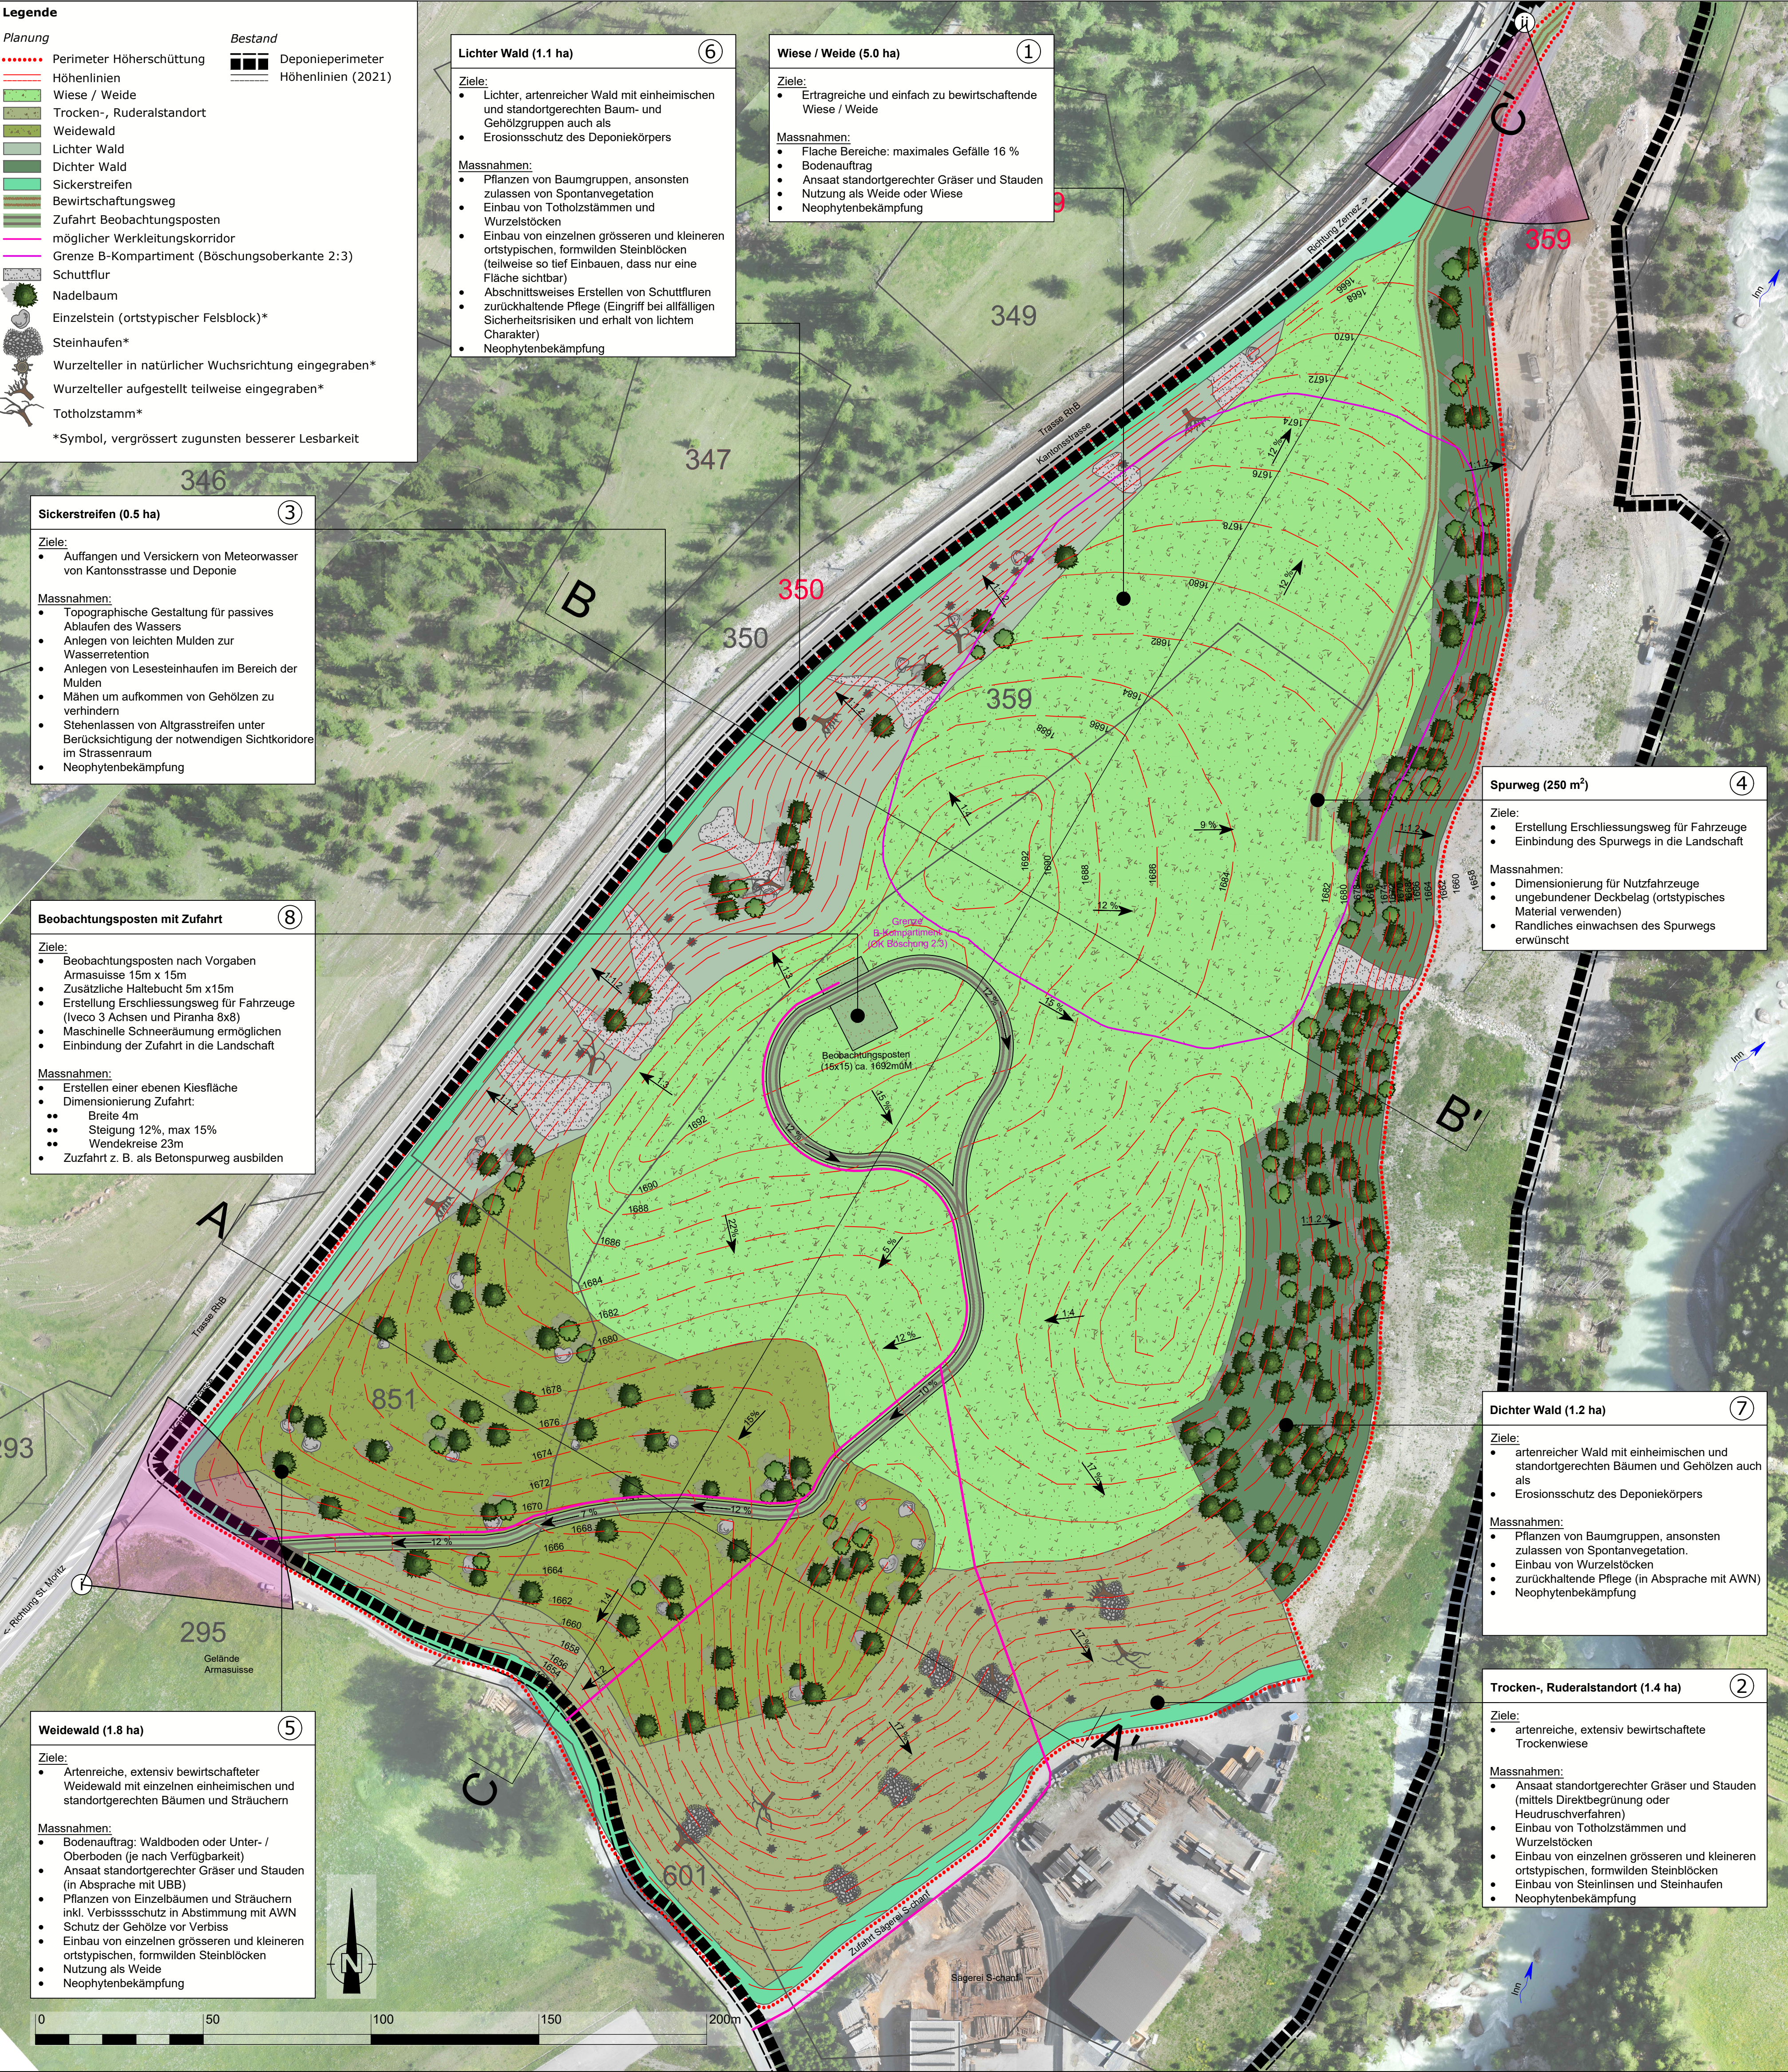


Visualisierungen

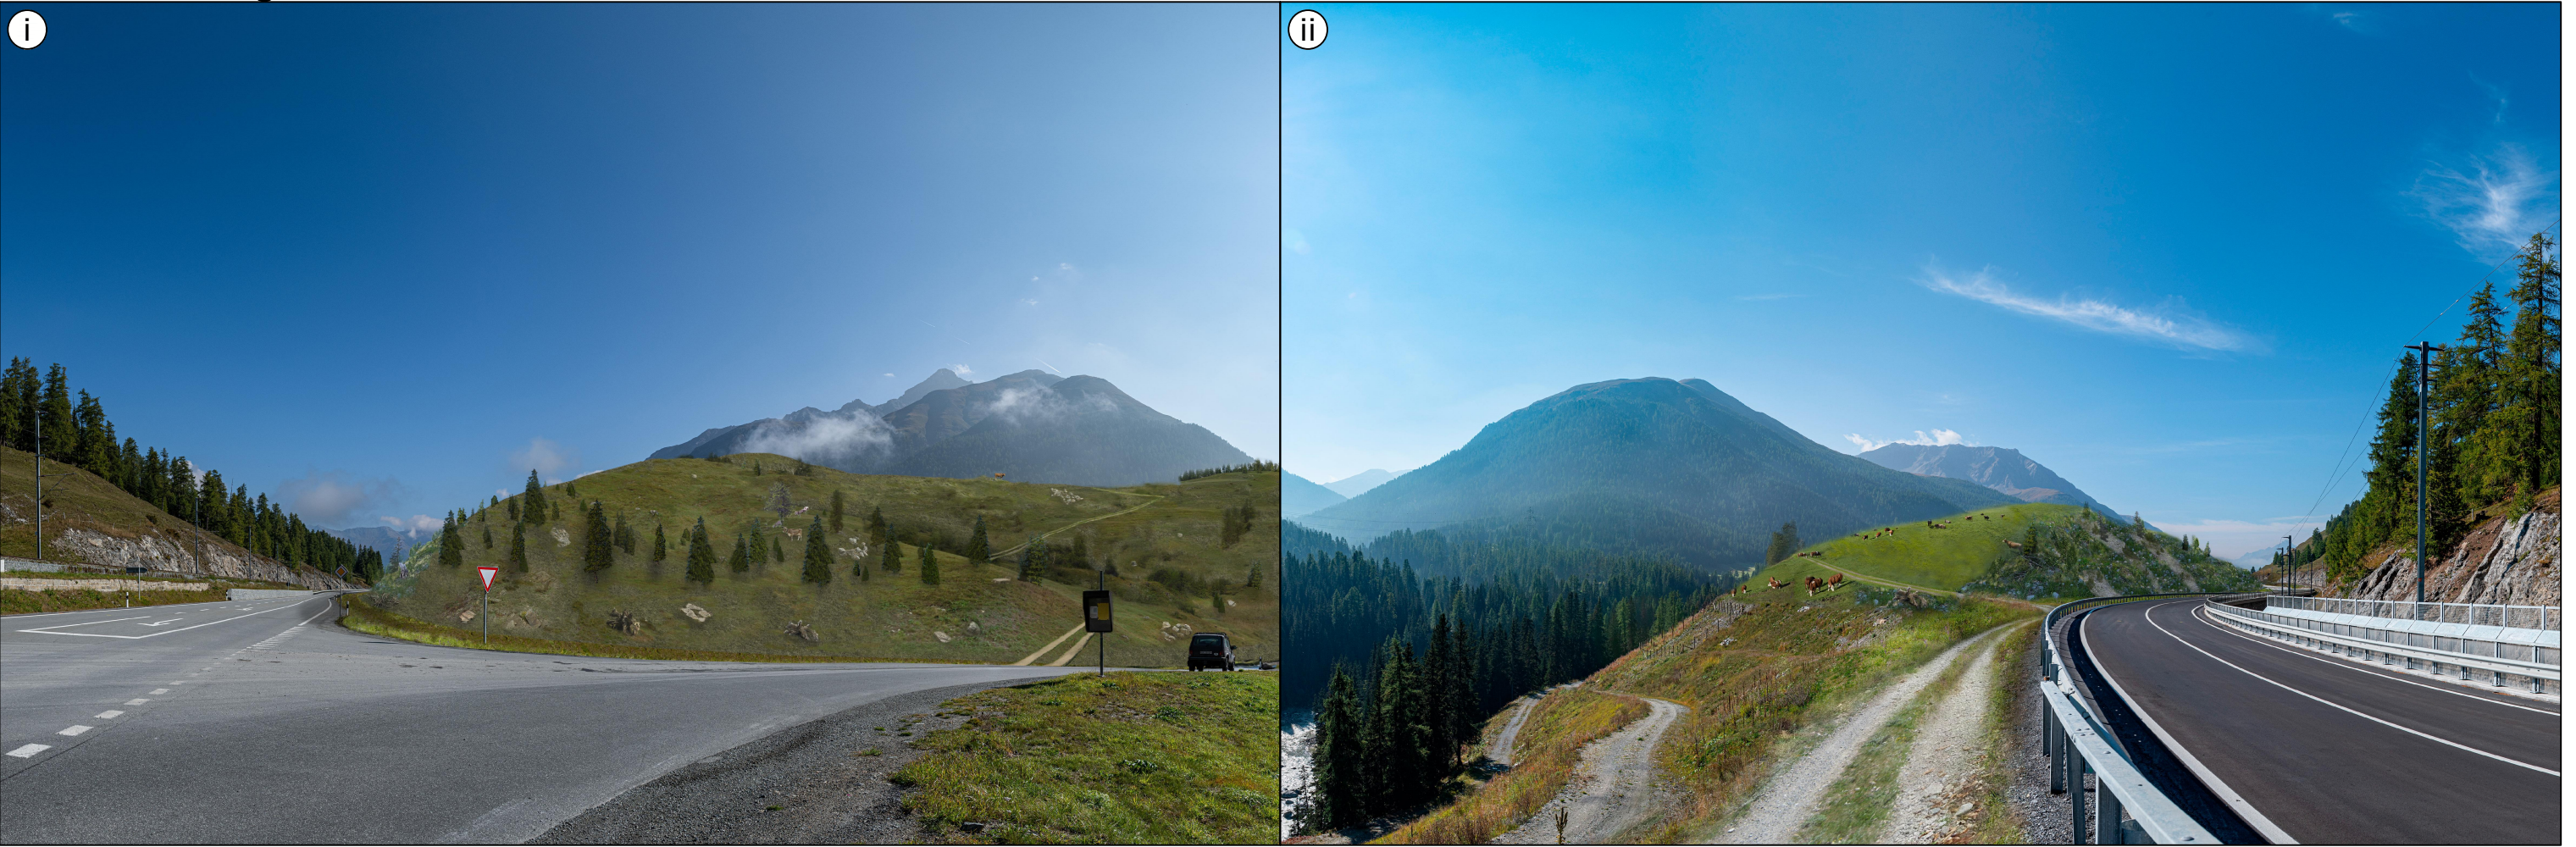


Referenzbilder

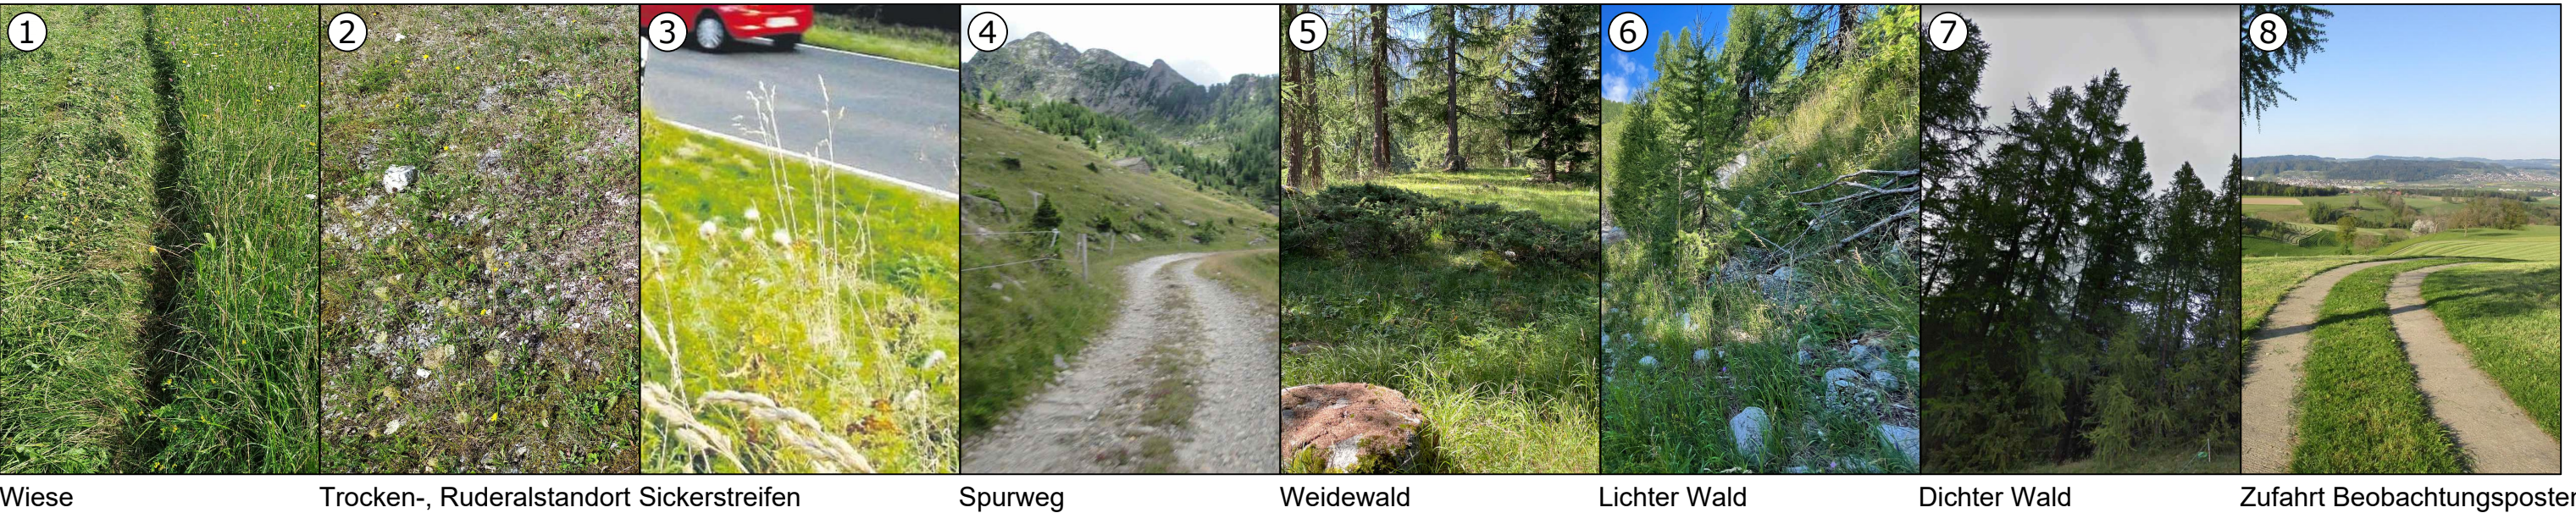

Schnitt A

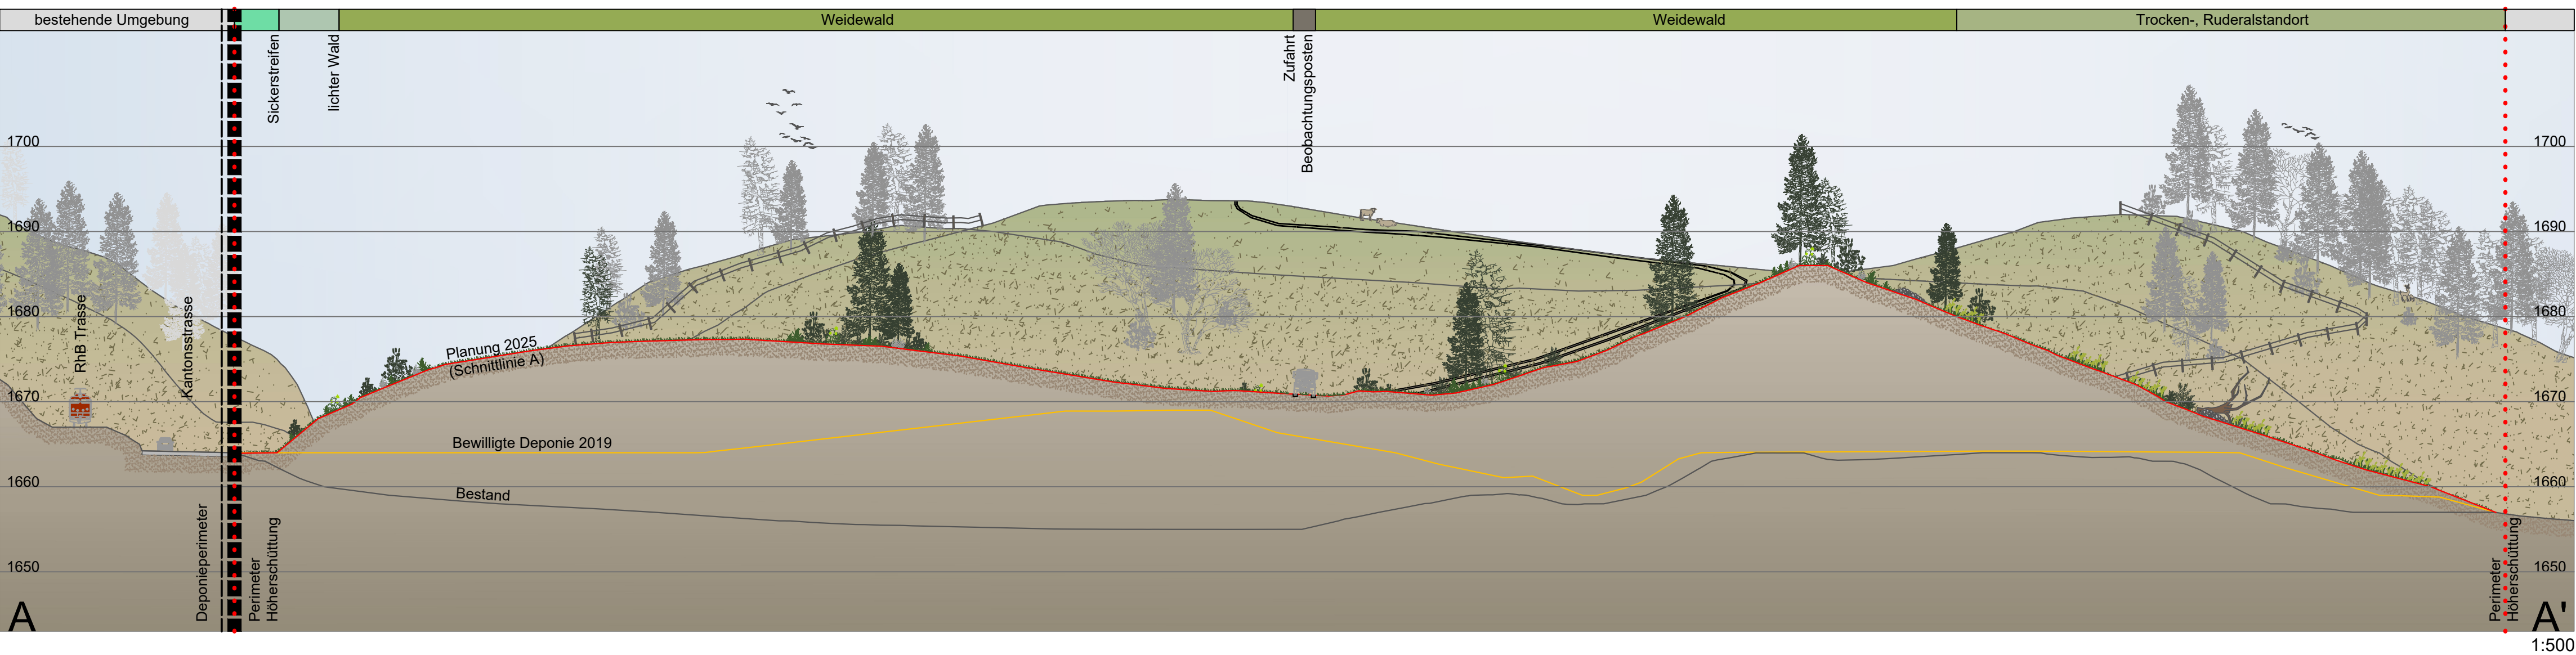

Schnitt B

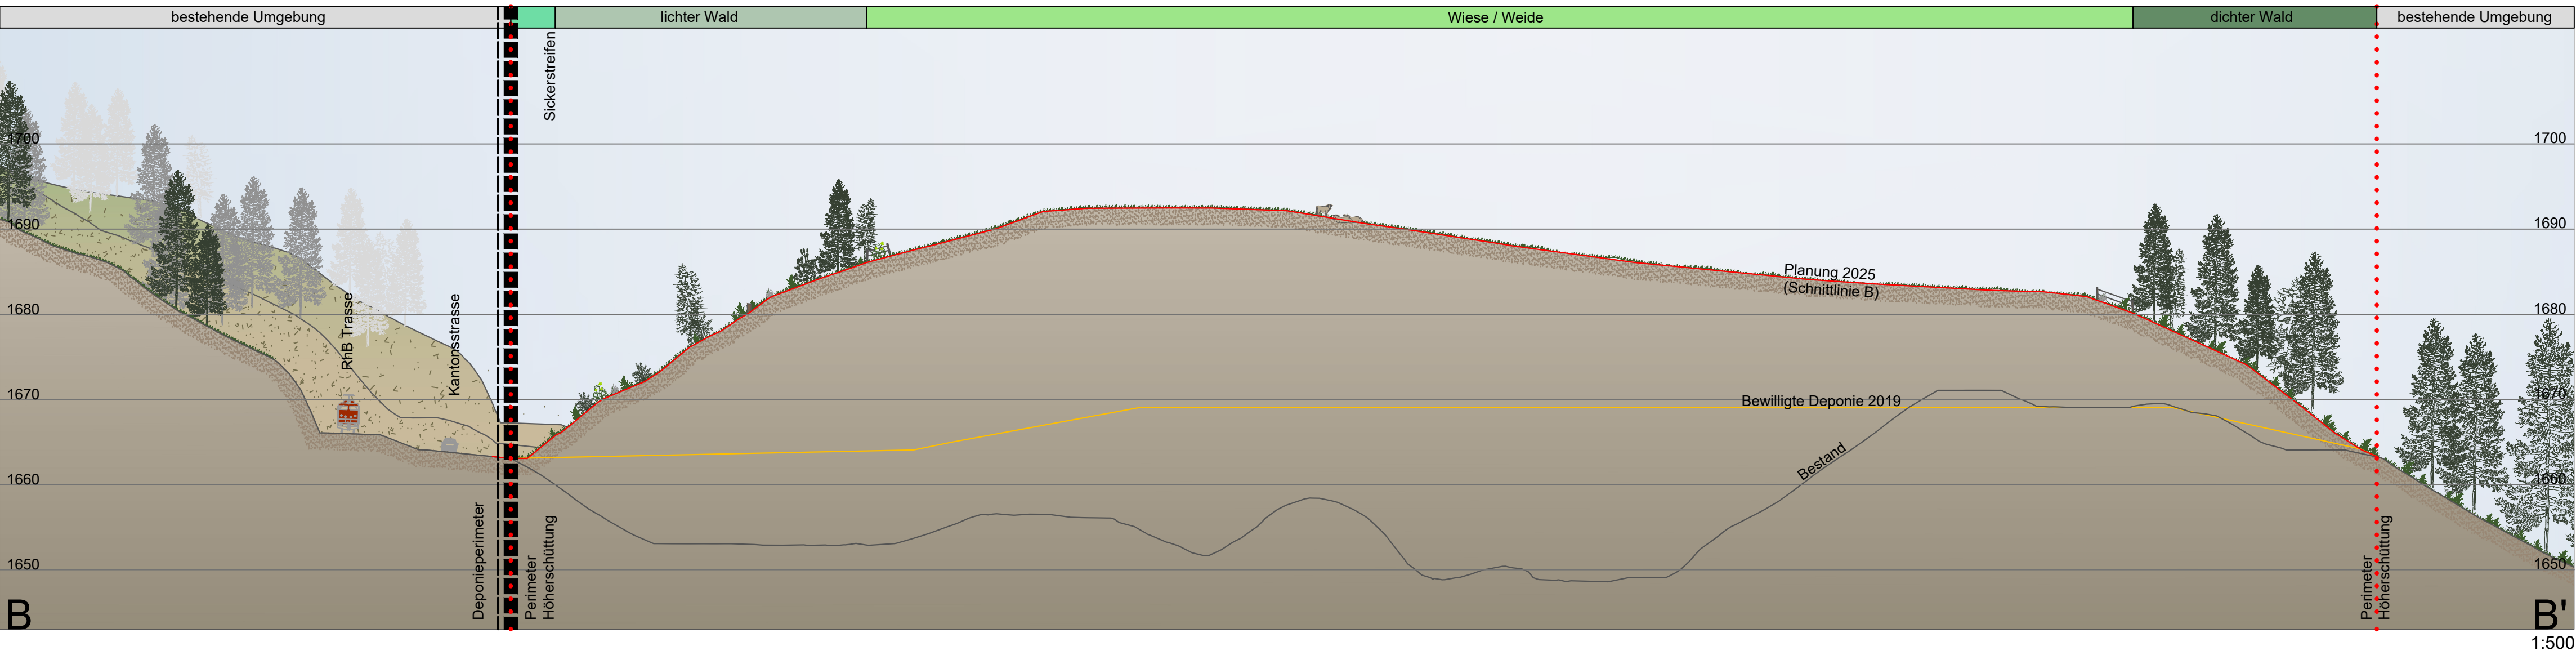

Schnitt C

